


Testlayout Westflügel (1. OG)

- Durch die neue Trennung des Geschosses, lässt sich der Westflügel über den Zugang im westlichen Teil des Gebäudes erschliessen.
- Bürofläche gesamt ca. 1'280m²
- Die Abbildung umfasst Belegungsbeispiele mit insgesamt 47 regulären Arbeitsplätzen sowie zahlreichen Fokusräumen, Phone-Booths und anderen formellen und informellen Besprechungsgelegenheiten und Begegnungszonen. Eine höhere Belegungsdichte ist möglich, bedarf eventuell einer Sanitärkernerweiterung.
- Die Fläche kann flexibel als traditioneller Grossraum, als Kombibüro oder als hybride Arbeitslandschaft bespielt werden.
- Bestehende Teeküchen, Lounges und informelle Besprechungsbereiche in den Brücken und Knotenpunkten können übernommen und in unterschiedlichste Layoutkonstellationen eingegliedert werden.

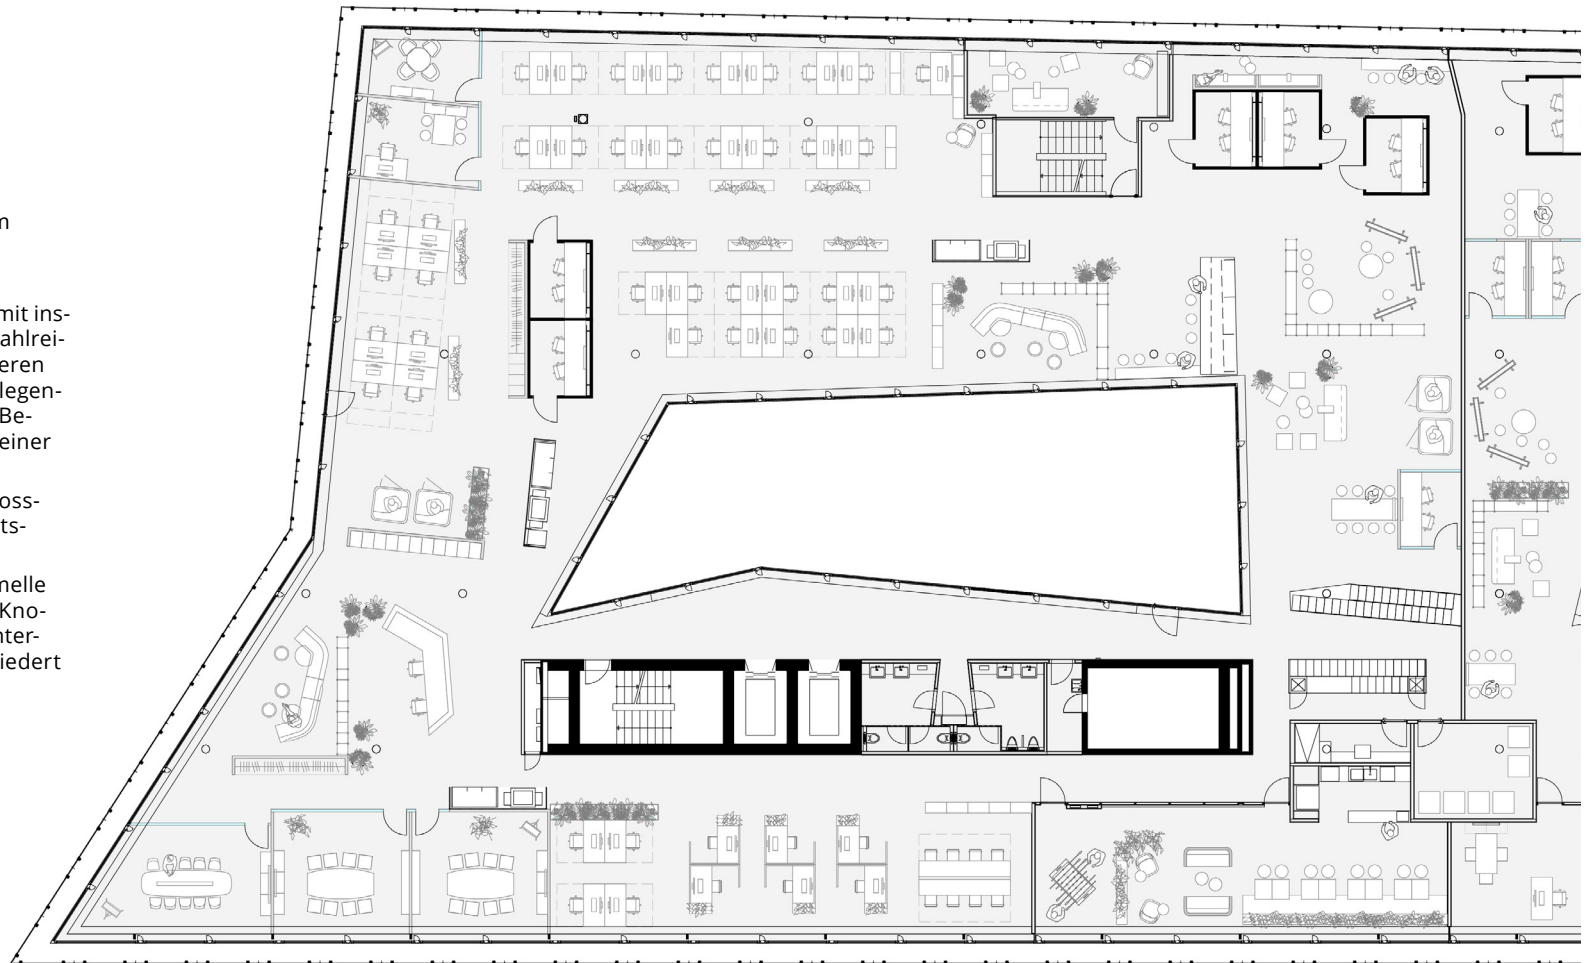

Änderungen und Abweichungen gegenüber den publizierten Angaben bleiben ausdrücklich vorbehalten.

Kontakt und Vermietung

CBRE

CBRE Switzerland
Picassoplatz 8
4052 Basel

Arnaud de Montmollin
Tel +41 61 204 40 51
Arnaud.deMontmollin@cbre.com



elsässertor.ch