


Testlayout Mitte / Ostflügel (1. OG)

- Durch die neue Trennung des Geschosses, lässt sich der Ostflügel über den Zugang im östlichen Teil des Gebäudes erschliessen.
- Bürofläche gesamt ca. 2'130m²
- Die Abbildung umfasst Belegungsbeispiele mit insgesamt 75 regulären Arbeitsplätzen sowie zahlreichen Fokusräumen, Phone-Booths und anderen formellen und informellen Besprechungsgelegenheiten und Begegnungszonen. Eine höhere Belegungsdichte auf 85 Arbeitsplätze ist möglich.
- Die Fläche kann flexibel als traditioneller Grossraum, als Kombibüro oder als hybride Arbeitslandschaft bespielt werden.
- Bestehende Teeküchen, Lounges und informelle Besprechungsbe- reiche in den Brücken und Knotenpunkten können übernommen und in unterschiedlichste Layoutkonstellationen eingegliedert werden.

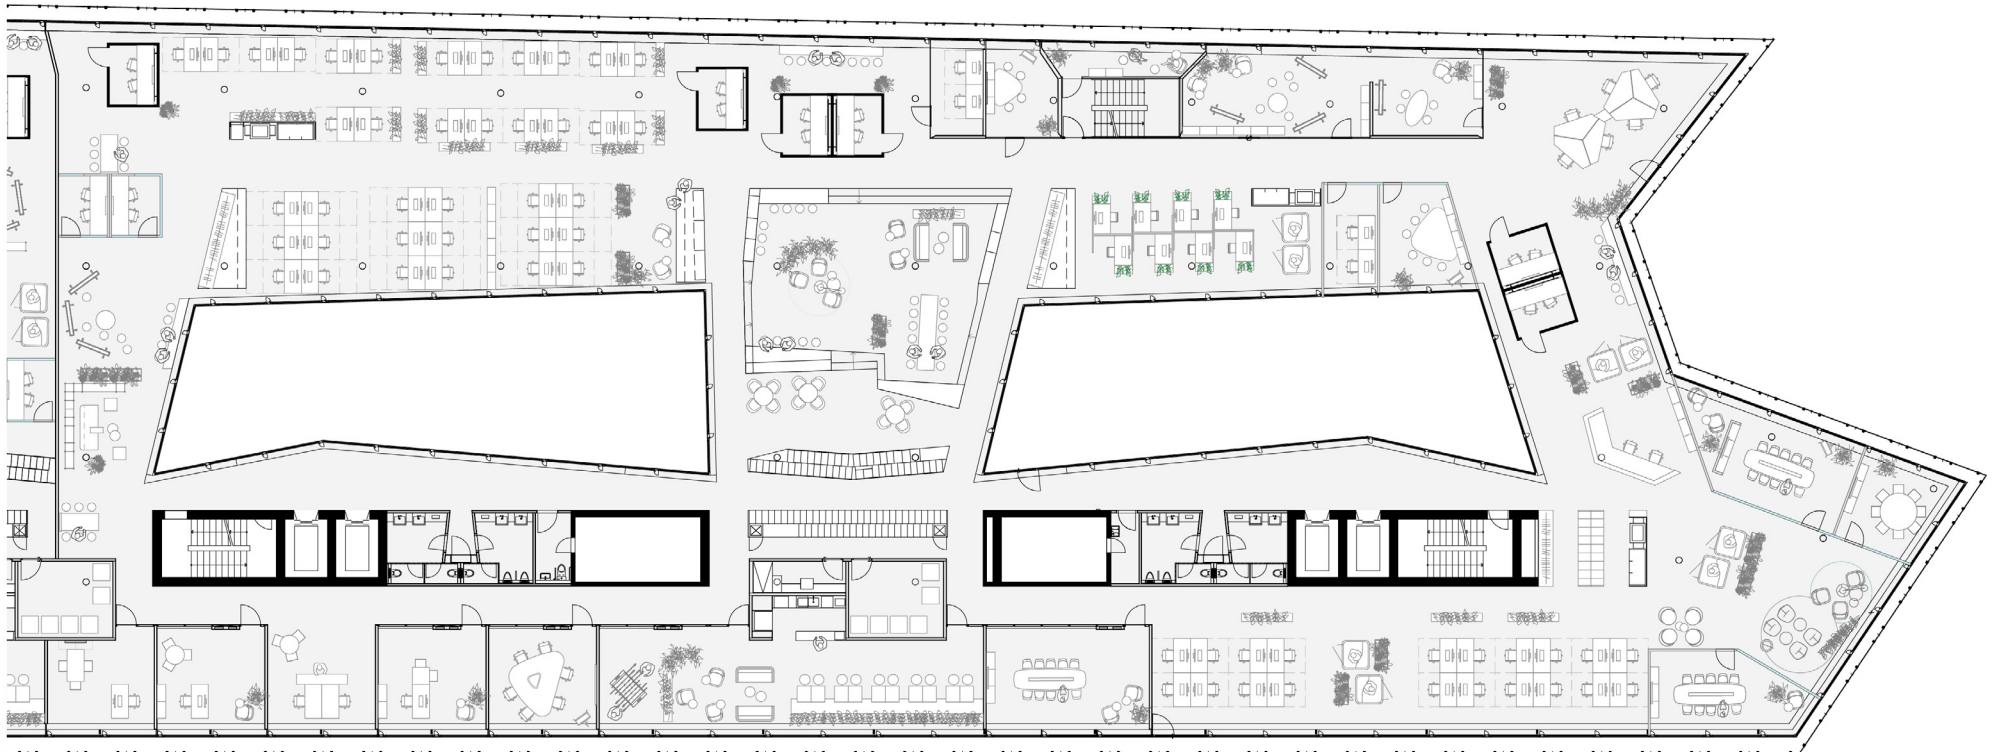

Änderungen und Abweichungen gegenüber den publizierten Angaben bleiben ausdrücklich vorbehalten.

Kontakt und Vermietung

CBRE

CBRE Switzerland
Picassoplatz 8
4052 Basel

Arnaud de Montmollin
Tel +41 61 204 40 51
Arnaud.deMontmollin@cbre.com



elsässertor.ch